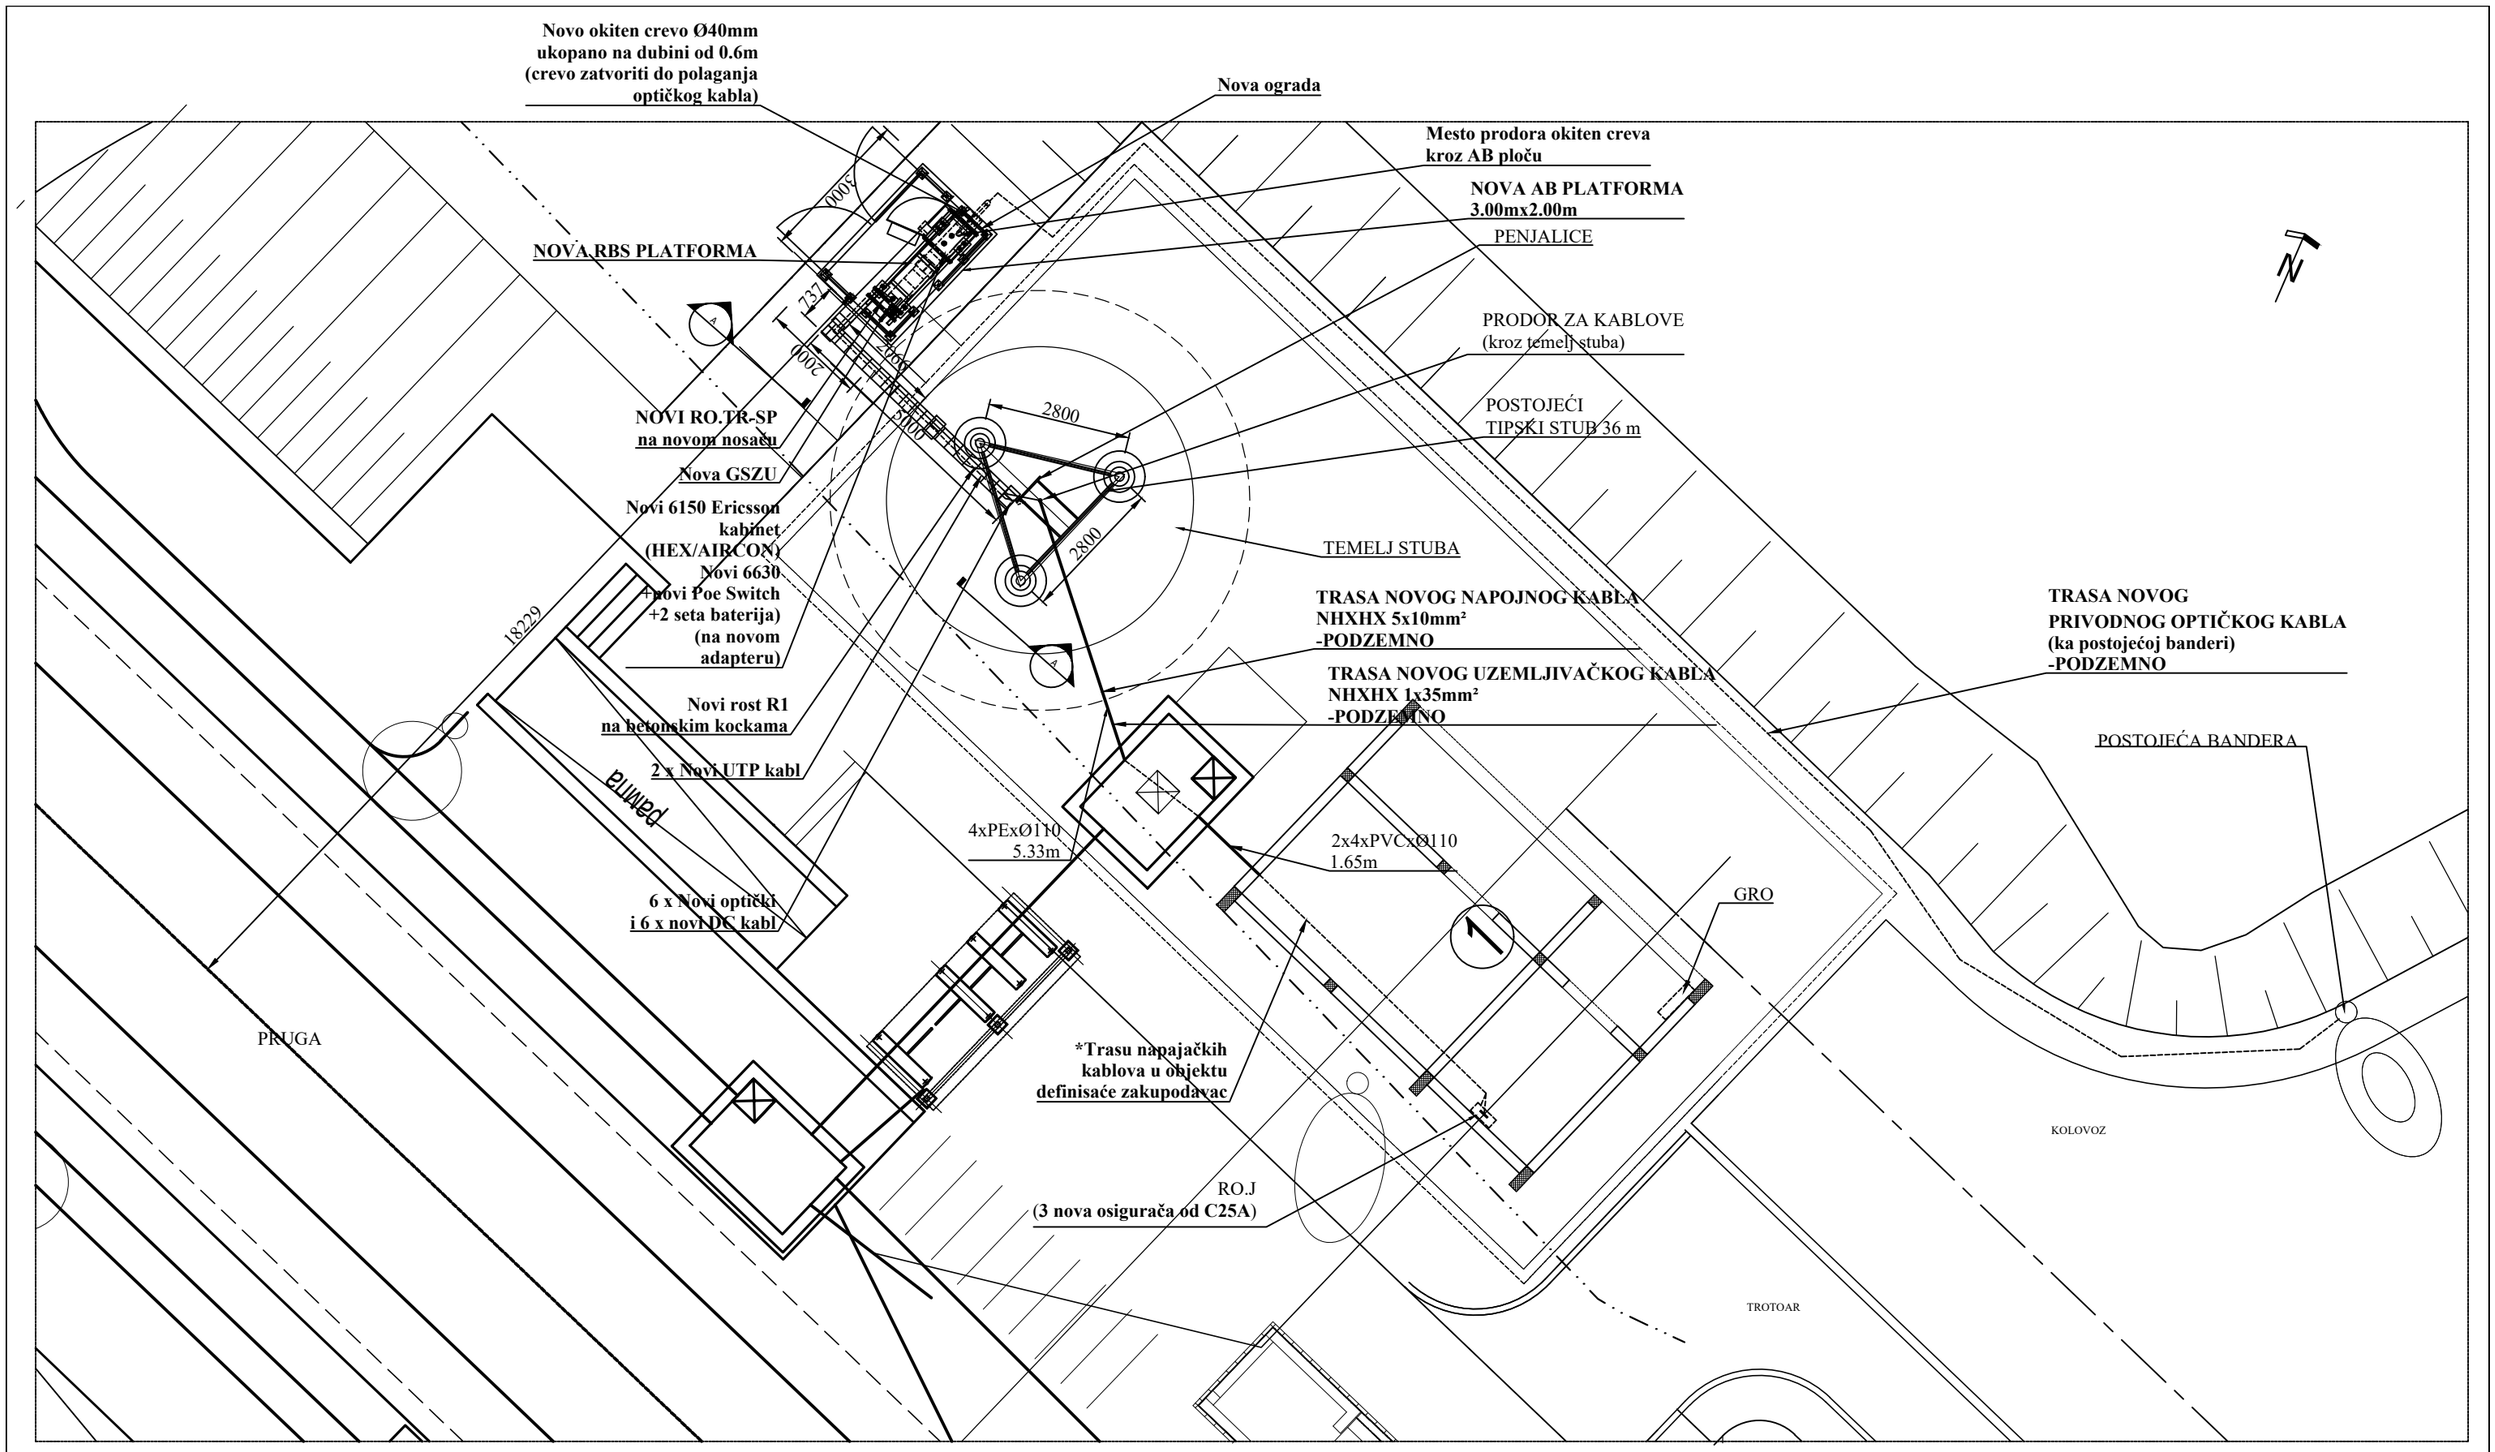

OSNOVA LOKACIJE, R1:125

NAPOMENA:
USLOVI ZA NAPAJANJE LOKACIJE ĆE BITI PREMA USLOVIMA ŽELEZNICE SRBIJE RO-J

	Telekom Srbija	ROAMING Networks		
PROJEKAT	TEHNIČKO REŠENJE Kamendin (GSM-R) -B1206/BU1206/BL1206/BO1206	OSNOVA LOKACIJE - NOVOPROJEKTOVANO STANJE		
ODGOVORNI PROJEKTANT	Dragan Perčević, dipl.inž.	DATUM	RAZMERA	BROJ CRTEŽA
SARADNIK	Dragana Kosanović,saob. teh.	Novembar 2021.	1:125	RT.03